

TOOTMINE.

Viking Window AS
Mõo, Järvamaa 72751 tlf.372 38 48 900

GU PANORAAM LÜKADUKS VERT. LÕIGE UKSE AKTIIVSE POOLE ALAOSAST.

JOONISE NR:
GUPALU.2.1

MÕÖT: 1:1

KUUPÄEV: 12.08.16 E.J.



REVISION A:

REVISION B:

REVISION C:

KINNITATUD:

RN.

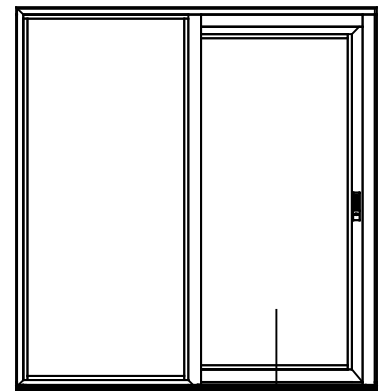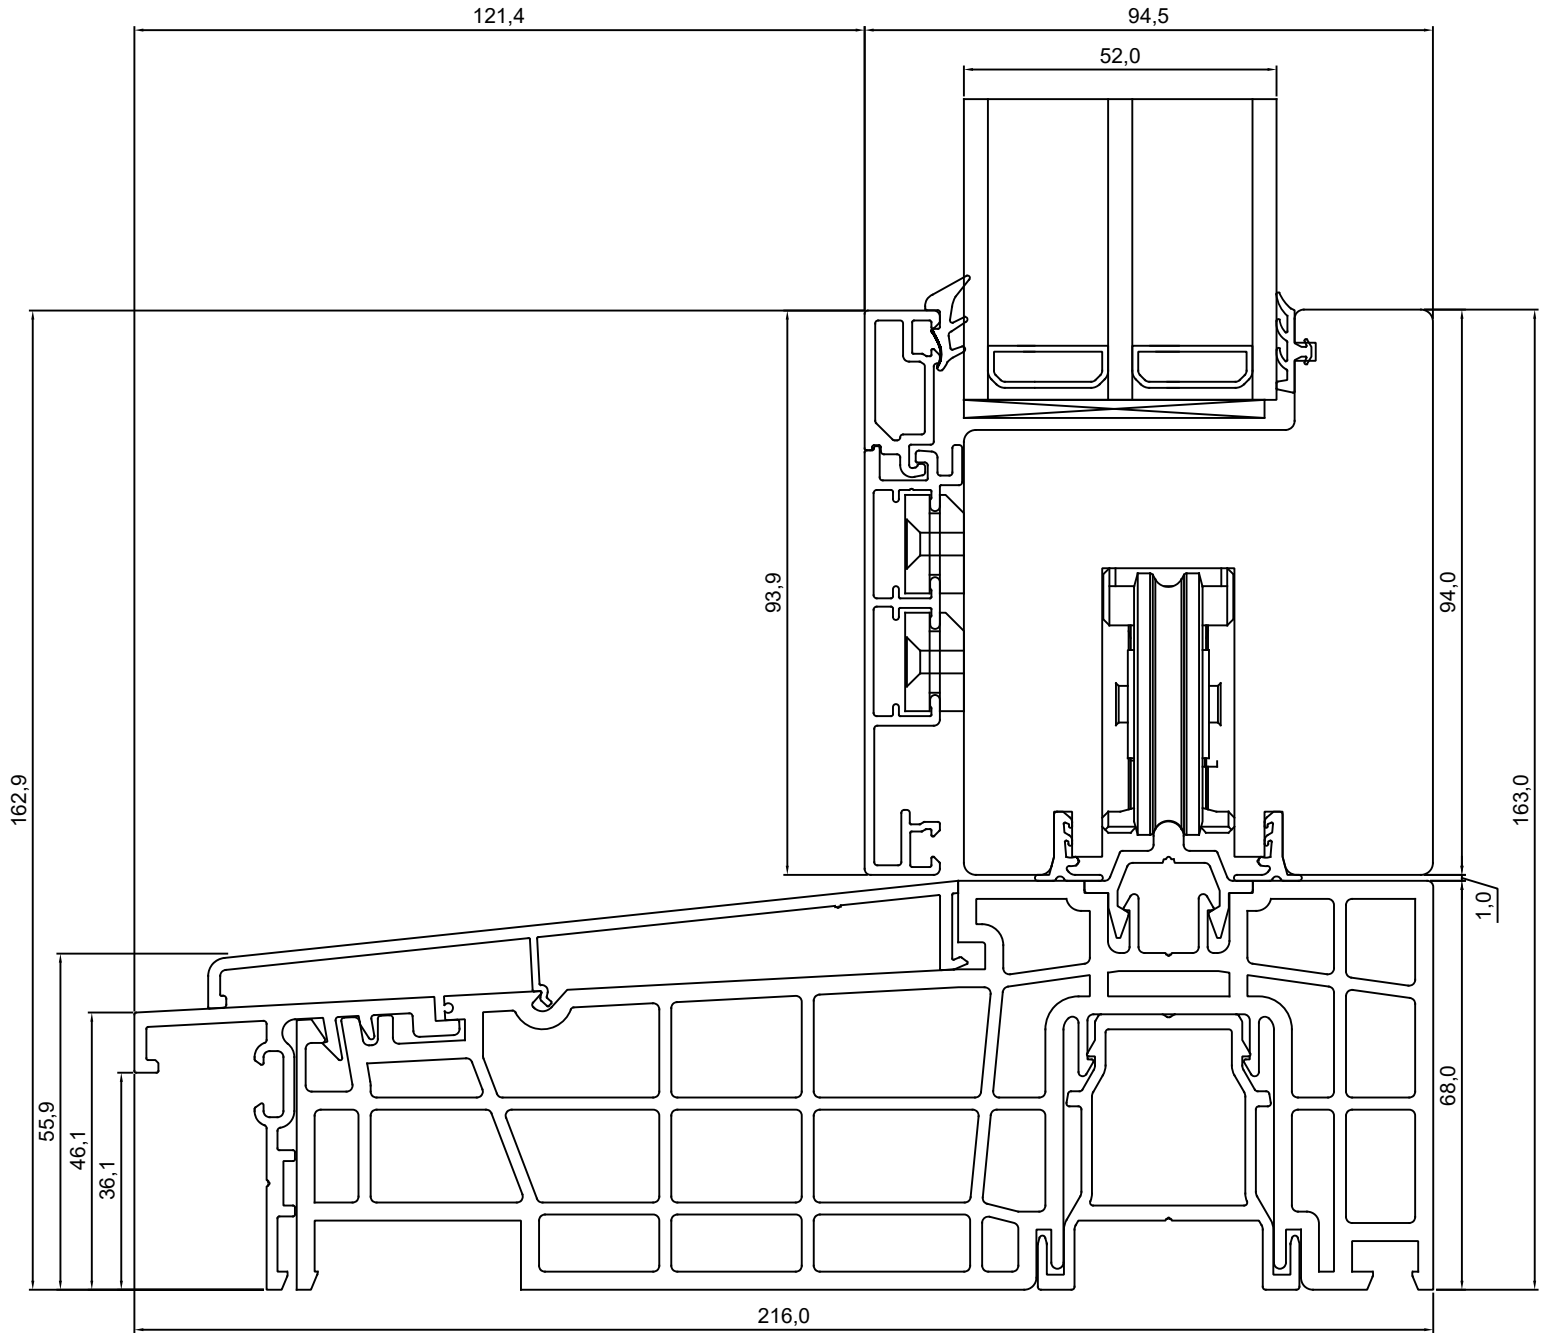

Tootja jätab endale õiguse teha muudatusi !