

## TOOTMINE.

Viking Window AS  
Mõo, Järvamaa 72751 tlf.372 38 48 900

SW17 PUIT-ALU PROFILUKS  
VERT. LÕIGE PROFILUKSE ALAOSAST

JOONISE NR:

SW17PA-U.01

KUUPÄEV: 08.05.17 VJ

MÕÖT: 1:1

REVISION A: 12.06.17 VJ

REVISION B:


KINNITATUD:

REVISION C:

VJ

\*\* NB, muutuv mõõt - 35,5-7,5

\*\*\* NB, muutuv mõõt - 94,0-122,0

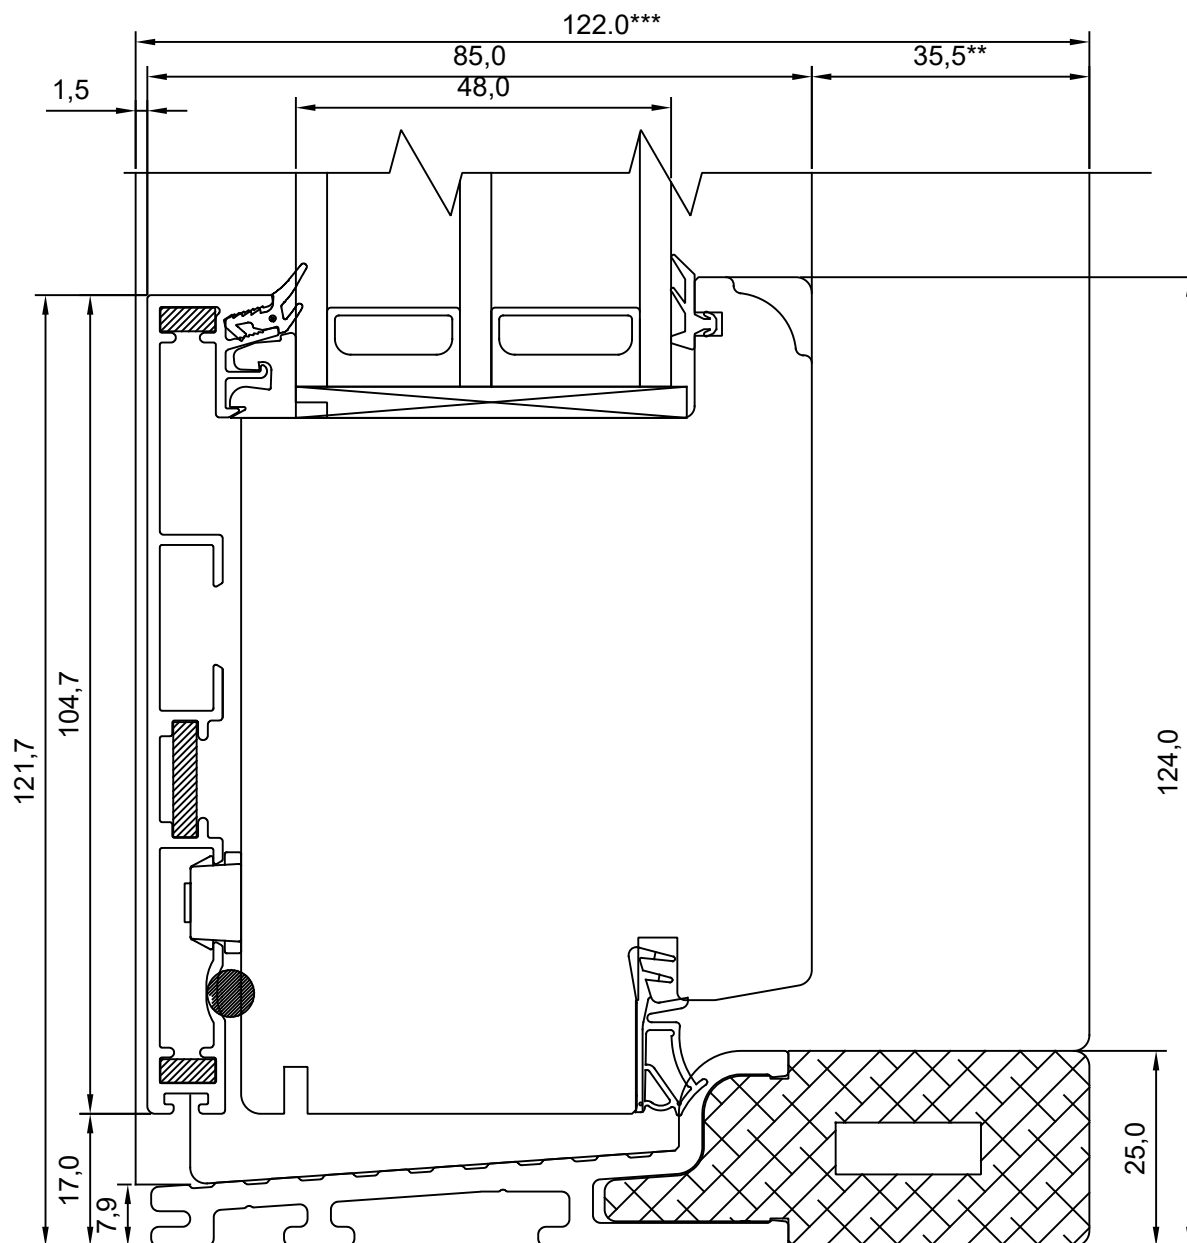

# TOOTMINE.

Viking Window AS  
Mäo, Järvamaa 72751 tlf.372 38 48 900

# SW17 PUIT-ALU PROFILUKS HOR. LÕIGE PROFILUKSE SULUSEPOOLSEST KÜLJEST

JOONISE NR:

SW17PA-U.02

KUUPÄEV: 08.05.17 VJ

MÕÖT: 1:1

REVISION A: 12.06.17 VJ

REVISION B:


KINNITATUD:

REVISION C:

VJ

\*\* NB, muutuv mõõt - 35,5-7,5

\*\*\* NB, muutuv mõõt - 94,0-122,0

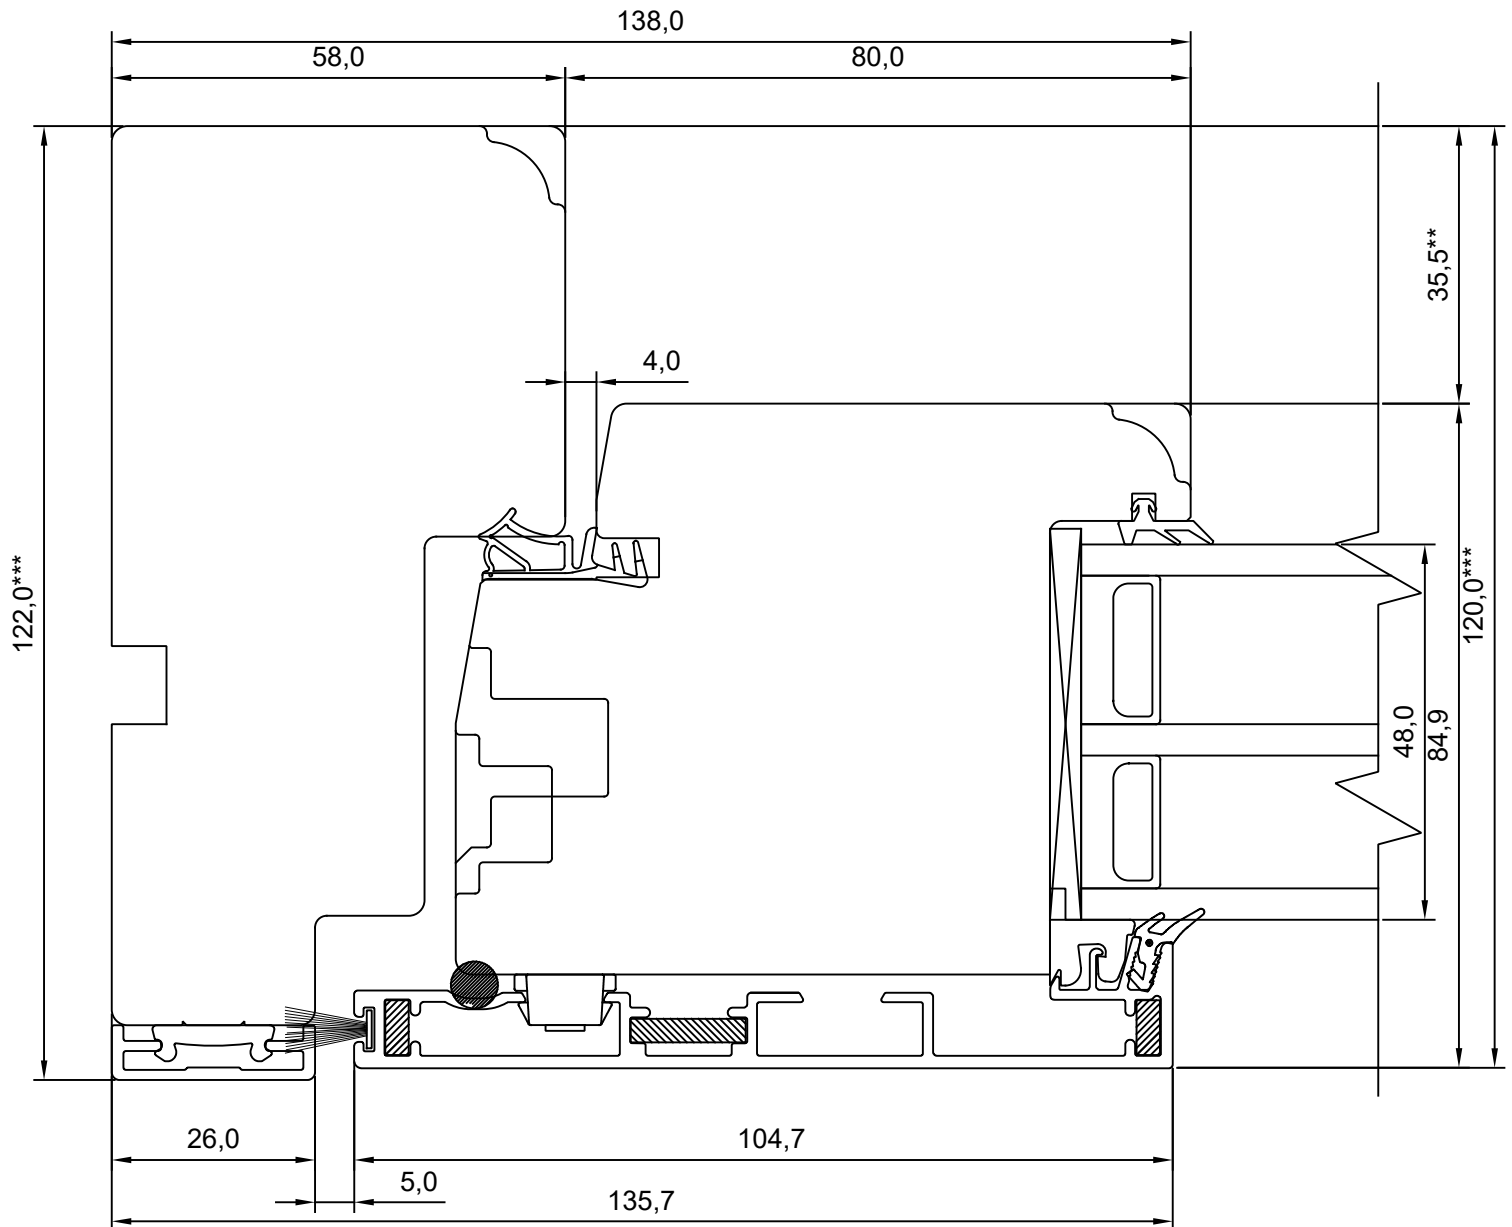

**TOOTMINE.**


Viking Window AS  
Mäo, Järvamaa 72751 tlf.372 38 48 900

**SW17 PUIT-ALU PROFILUKS  
HOR. LÕIGE PROFILUKSE SULUSEPOOLSEST  
KÜLJEST**

JOONISE NR:  
SW17PA-U.03  
MÕÖT: 1:1  
KINNITATUD:  
VJ

KUUPÄEV: 08.05.17 VJ  
REVISION A:  
REVISION B:  
REVISION C:

\*\* NB, muutuv mõõt - 35,5-7,5  
\*\*\* NB, muutuv mõõt - 94,0-122,0

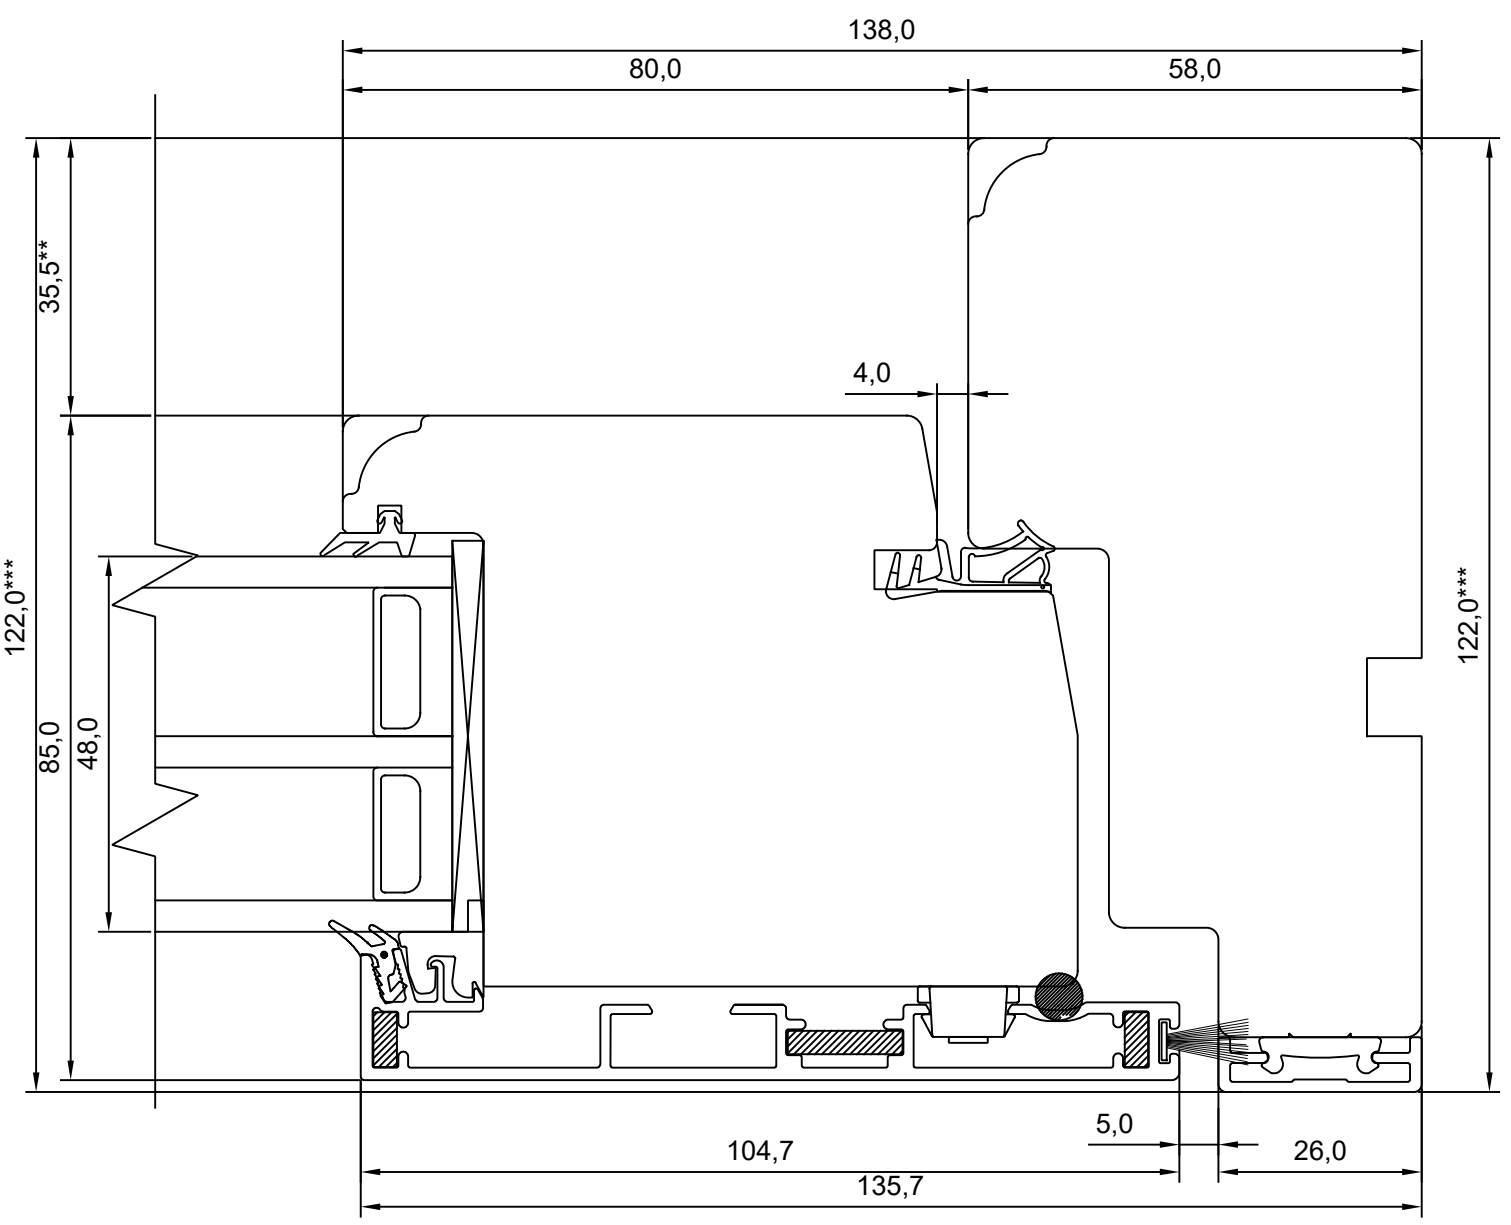

## TOOTMINE.

Viking Window AS  
Mõo, Järvamaa 72751 tlf.372 38 48 900

SW17 PUIT-ALU PROFILUKS  
VERT. LÕIGE PROFILUKSE ÜLAOSAST


JÕONISE NR:

SW17PA-U.04

MÕÖT: 1:1


KINNITATUD:

VJ

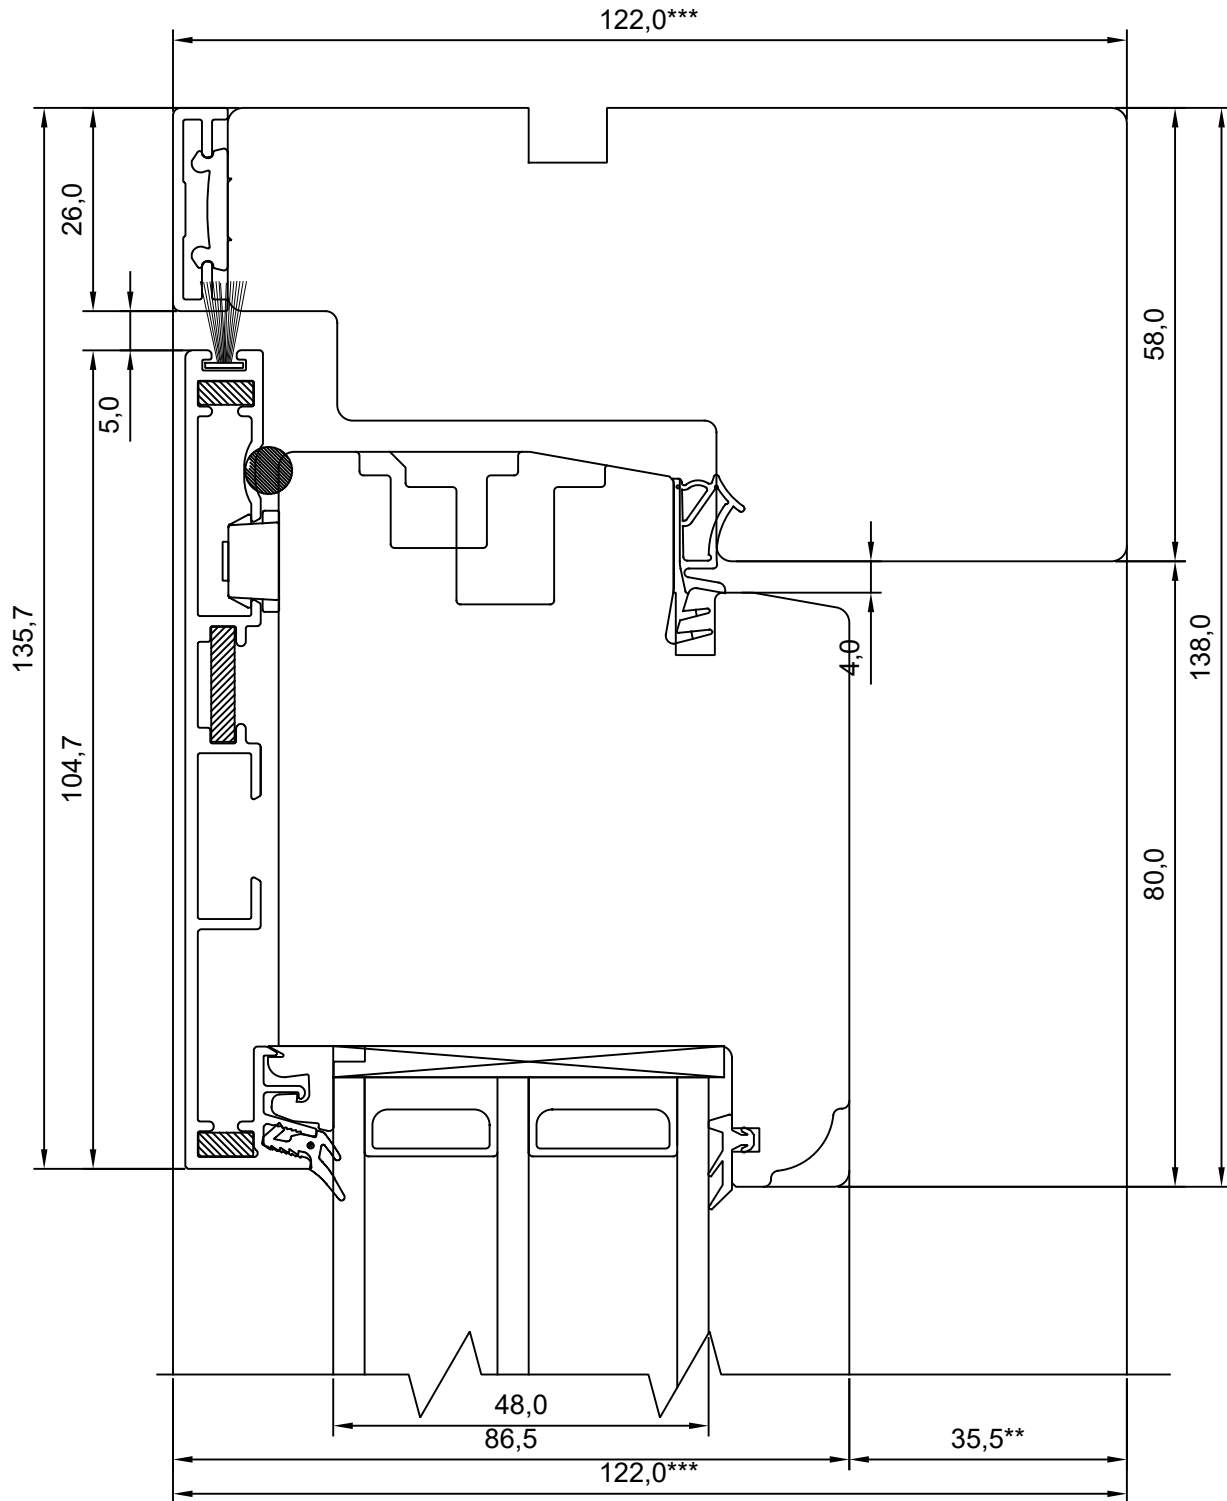

\*\* NB, muutuv mõõt - 35,5-7,5

\*\*\* NB, muutuv mõõt - 94,0-122,0

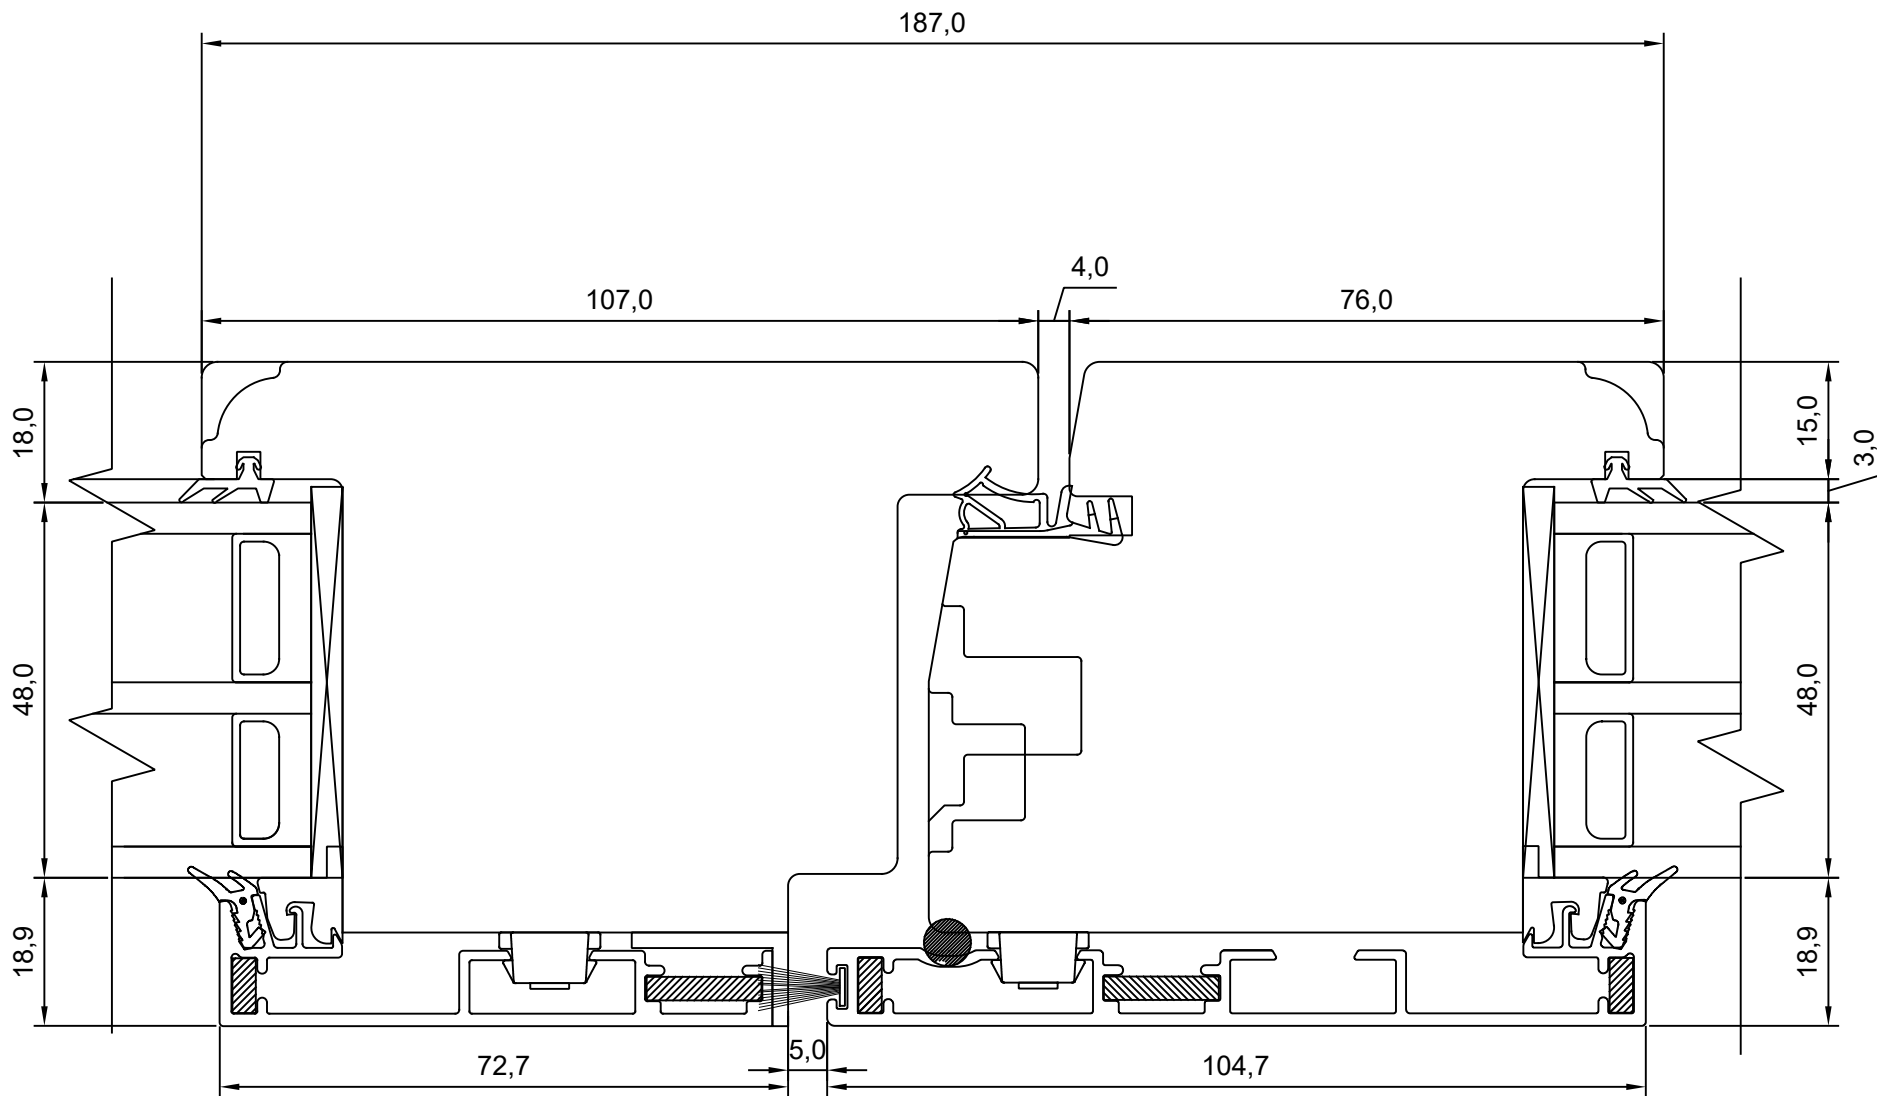

Tootja jätab endale õiguse teha muudatusi!

<b>TOOTMINE.</b>		<b>SW17 PUIT-ALU KAHEPOOLNE PROFILUKS HOR.LÕIGE KESKOSAST</b>	JOONISE NR:
Viking Window AS Mäo, Järvamaa 72751 tlf.372 38 48 900			SW17PA-U.05
KUUPÄEV:	29.05.17	VJ	MÖÖT: 1:1
REVISION A:	12.06.17	VJ	
REVISION B:			KINNITATUD:
REVISION C:			VJ

# TOOTMINE.

Viking Window AS  
Mõo, Järvamaa 72751 tlf.372 38 48 900

SW17 PUIT-ALU PROFILUKS

VERT. LÕIGE HOR.IMPOSTIGA UKSERAAMI  
ÜLAOSAST

JOONISE NR:

SW17PA-U.6

KUUPÄEV: 26.01.18 VJ

MÕÖT: 1:1

REVISION A:


REVISION B:

REVISION C:


KINNITATUD:

VJ

- \* NB, muutuv mõõt - 55,5-27,5
- \*\* NB, muutuv mõõt - 35,5-7,5
- \*\*\* NB, muutuv mõõt - 92,0-120,0

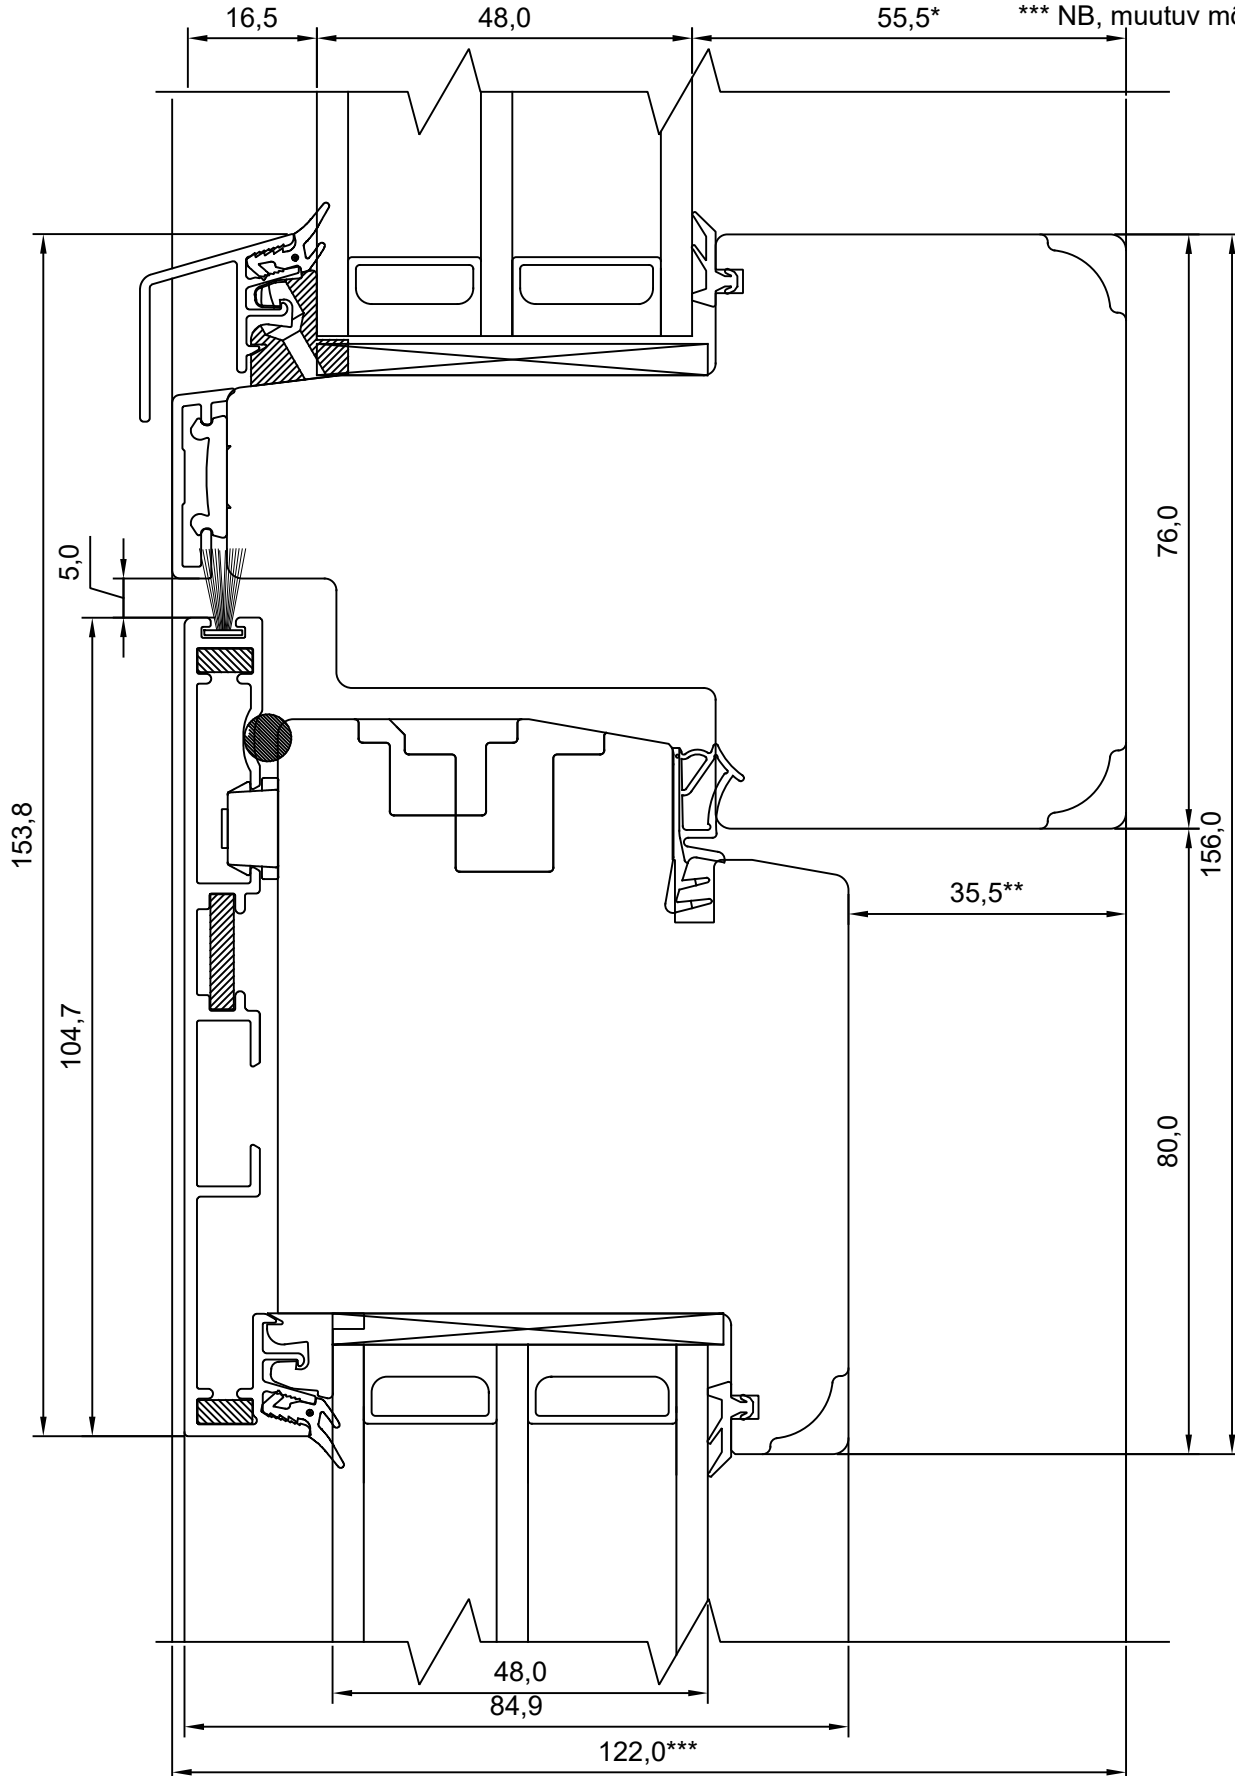


Tootja jätab endale õiguse teha muudatusi !

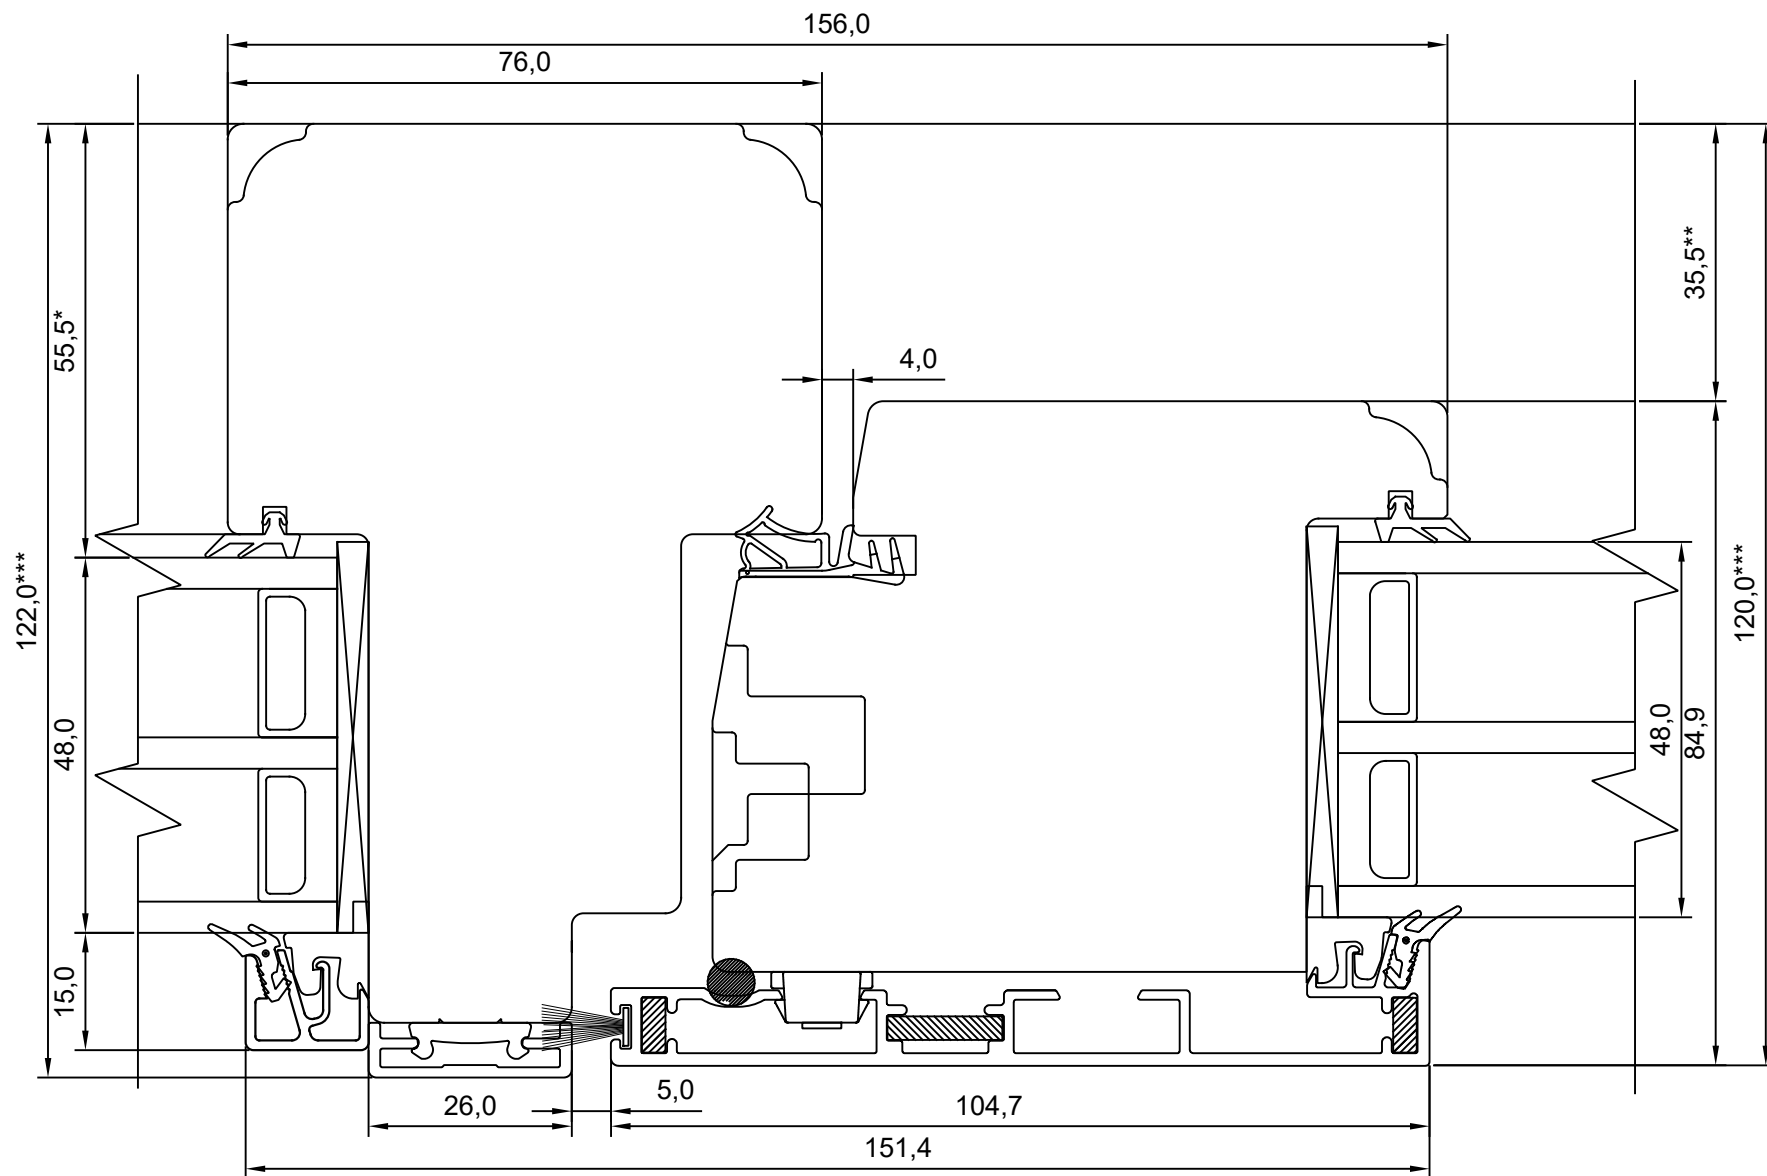

- \* NB, muutuv mõõt - 55,5-27,5
- \*\* NB, muutuv mõõt - 35,5-7,5
- \*\*\* NB, muutuv mõõt - 92,0-120,0

Tootja jätab endale õiguse teha muudatusi!

<b>TOOTMINE.</b>		SW17 PUIT-ALU PROFIILUKS HOR. LÕIGE VERT.IMPOSTIGA UKSERAAMI KÜLGOSAST	JOONISE NR:
Viking Window AS Mäo, Järvamaa 72751 tlf.372 38 48 900			SW17PA-U.7
KUUPÄEV: 26.01.18	VJ		MÕÖT: 1:1
REVISION A:			KINNITATUD:
REVISION B:			VJ
REVISION C:			

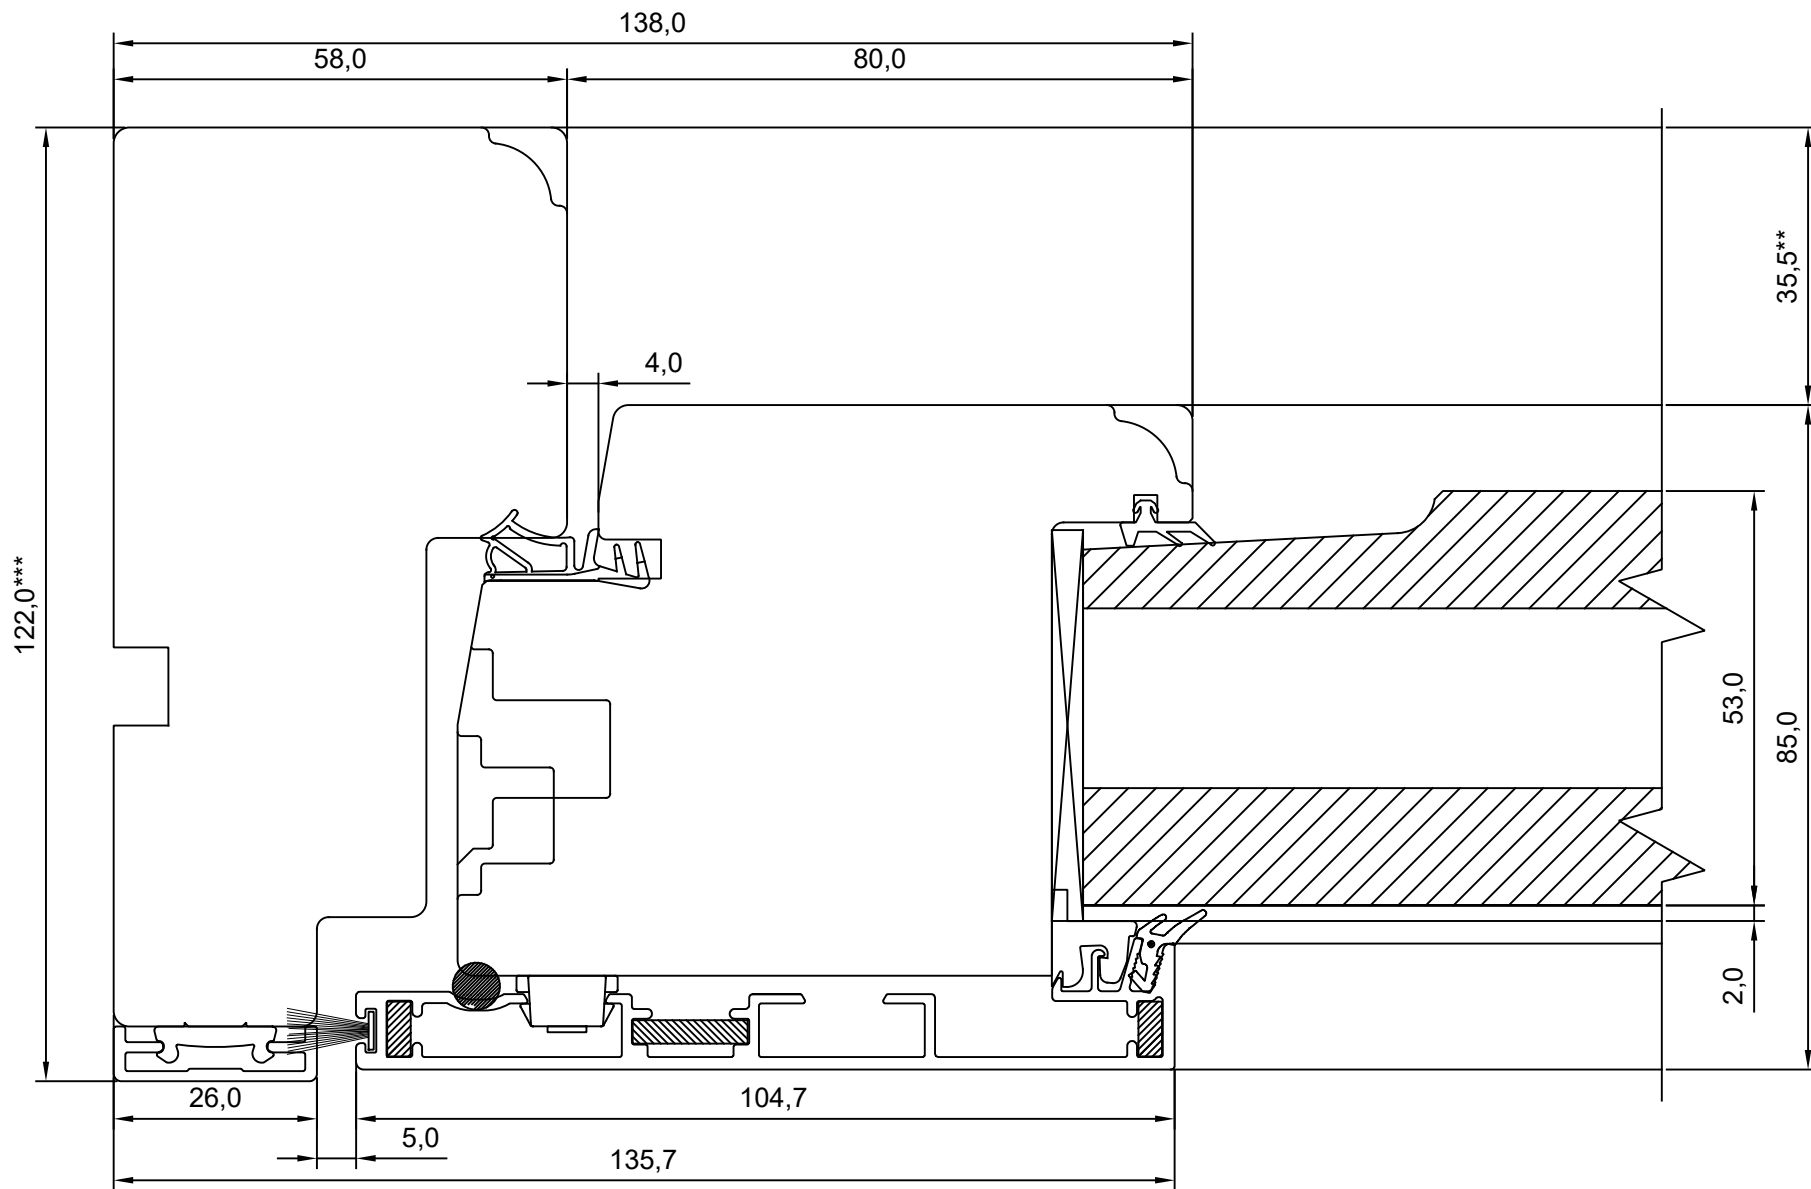

Tootja jätab endale õiguse teha muudatusi!

\*\* NB, muutuv mõõt - 35,5-7,5  
 \*\*\* NB, muutuv mõõt - 94,0-122,0

<b>TOOTMINE.</b>		SW17 PUIT-ALU PROFIILUKS LÕIGE FREESITUD 53MM TAHVLIST KOOS ALUMIINIUMIGA ÕUE POOL	JOONISE NR:
Viking Window AS Mäo, Järvamaa 72751 tlf.372 38 48 900			SW17PA-U.08
KUUPÄEV: 26.01.18	VJ		MÕÖT: 1:1
REVISION A:			KINNITATUD:
REVISION B:			VJ
REVISION C:			